


2025年度配置図

⑪弥生橋	: HLB45-ORLM2SV1-青アクリル(40Y)	2台
	: HLB90-ORLM4SV1-青アクリル(40Y)	20台
⑫弥生橋先	: XU56961	2台
⑬神社周辺樹林	: FD45EM1SV12H-C(ZT-青)	25台
⑭神社周辺樹林広場	: FDAL150EM3HS1-C(DT-ZT)	8台

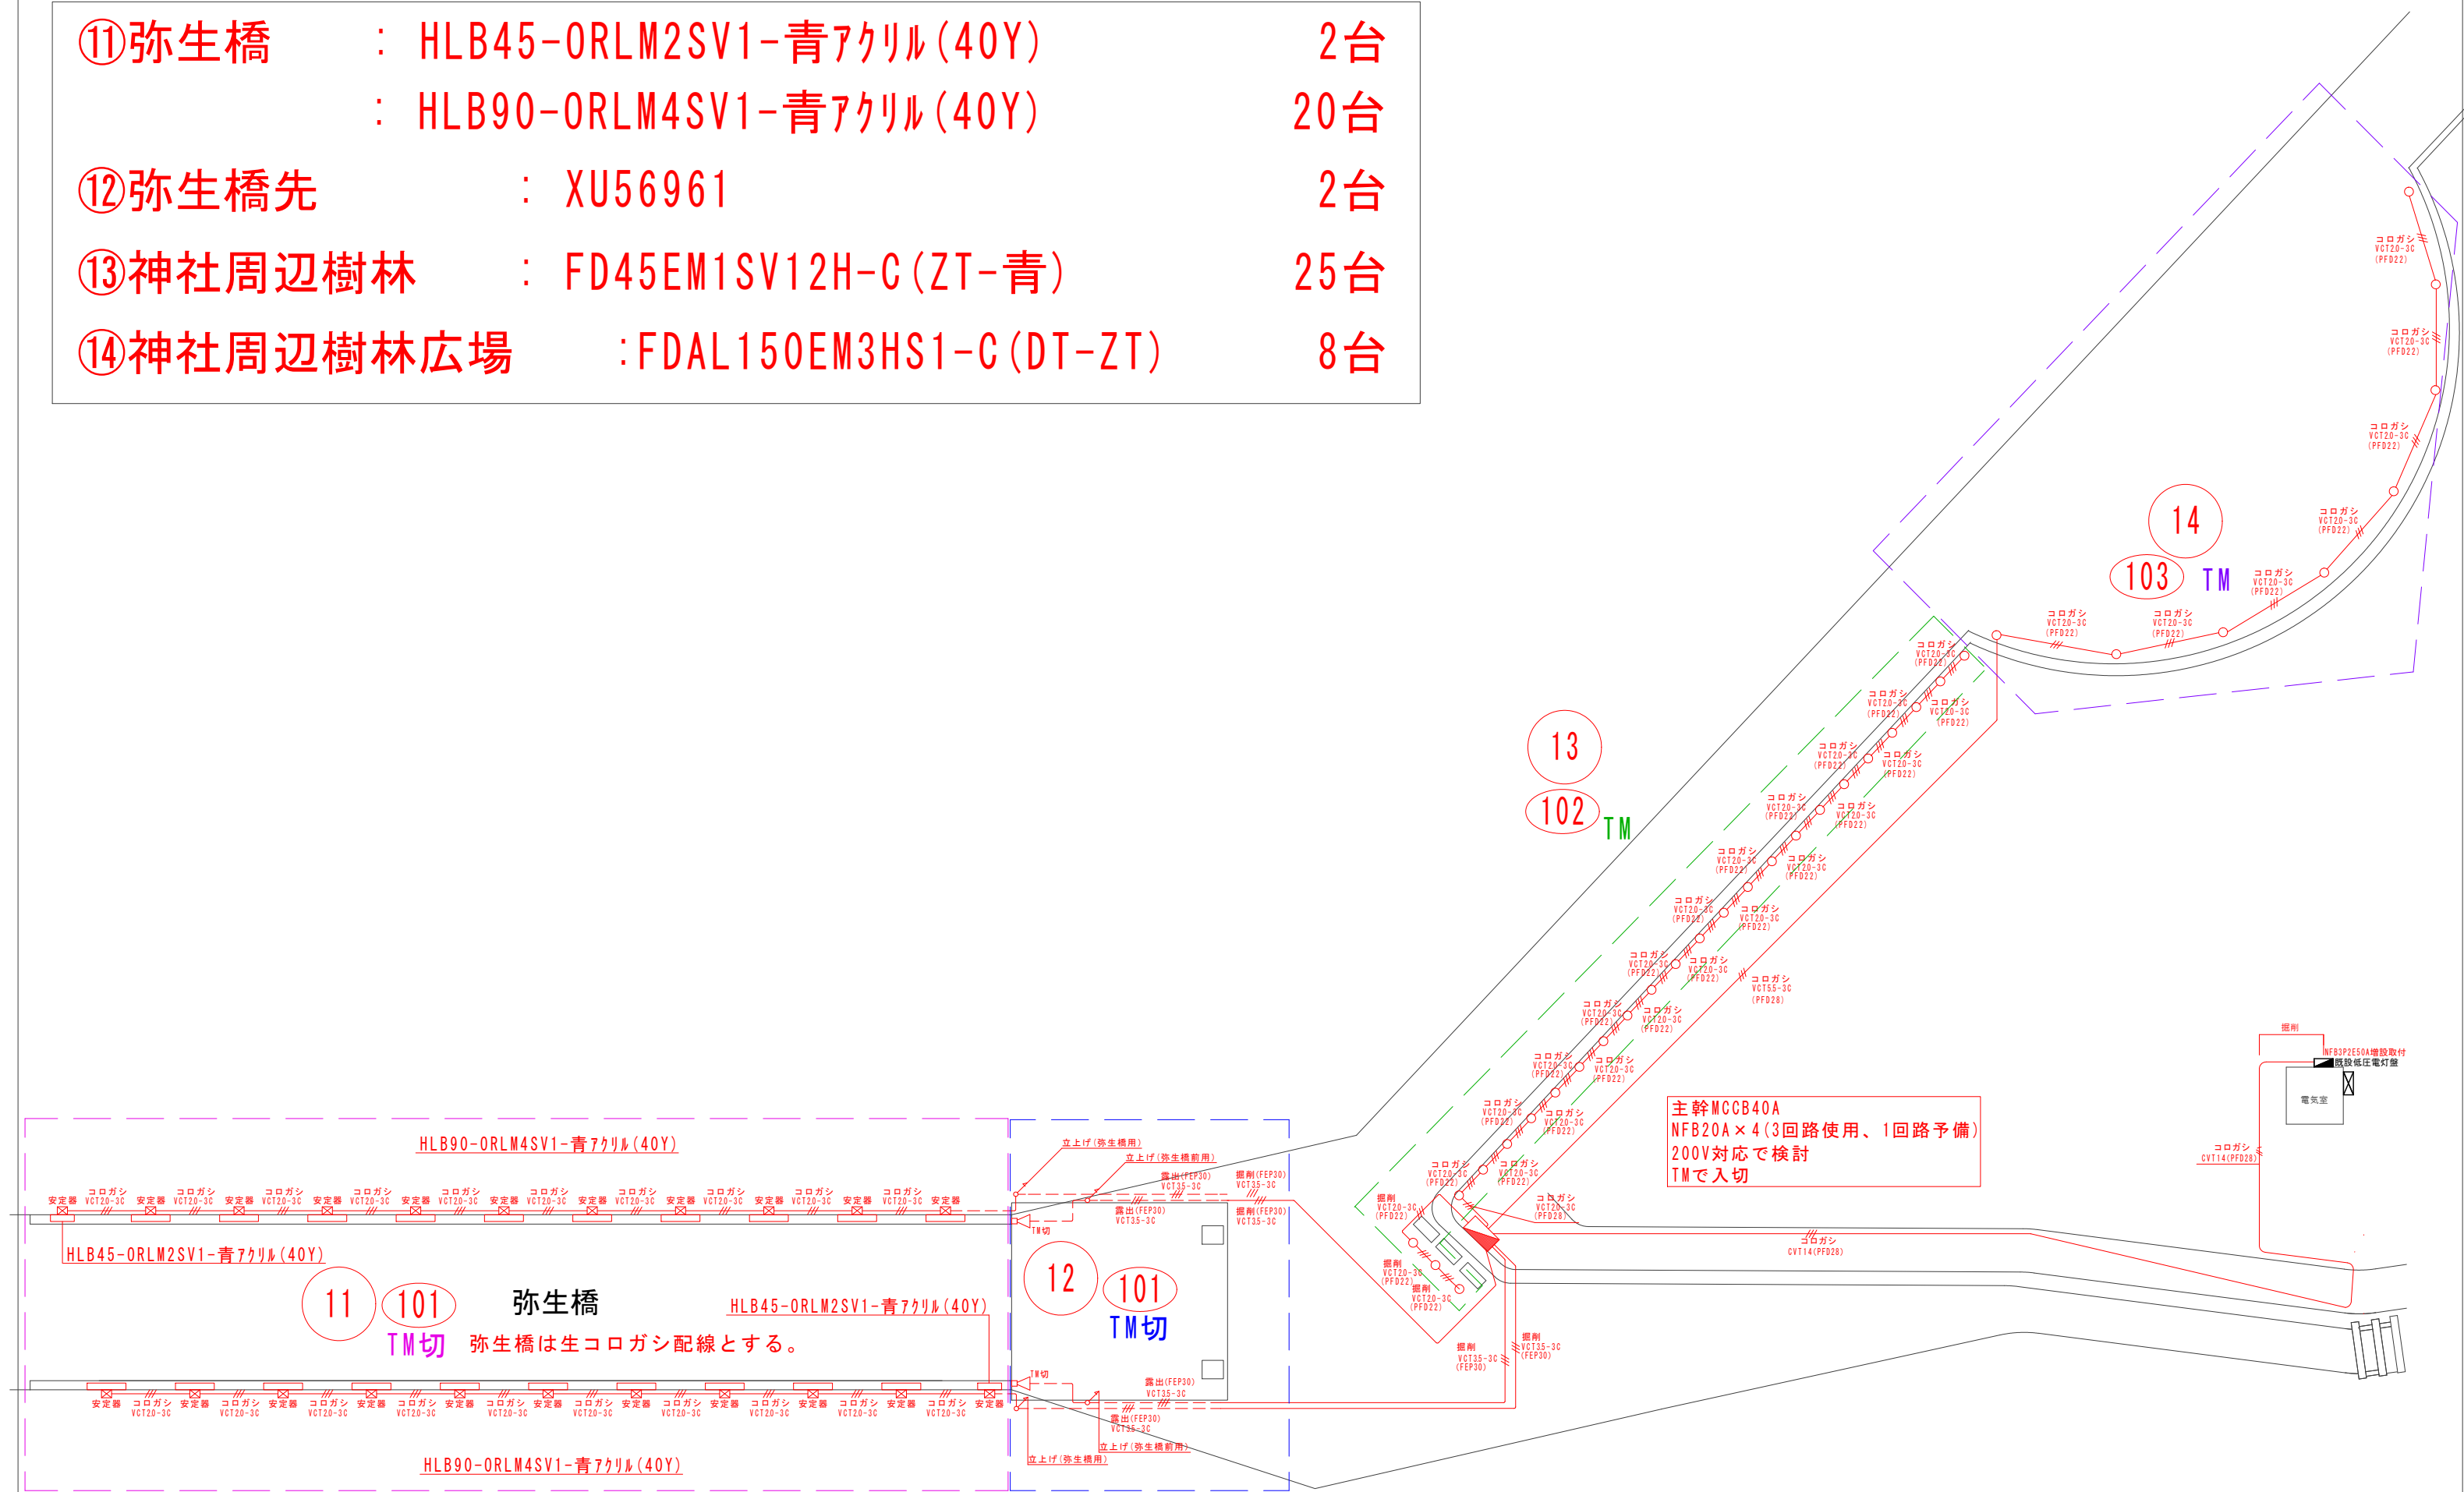

MEMO

2025年度配置図

- ①通り

:FD45EM1SV12H-C (ZT-青)

10台 (2025年変更)
- ②鳥居

:FD45EM1SV12H-C (ZT)

8台
- ③神社入口

:FD45EM1SV12H-C (ZT)

2台
- (オレンジ:2台)
- :XU56961

2台 (2025年変更)
- ④手洗場

:XU48078L

1台
- ⑤おみくじ

:XU48080L

1台
- ⑥本殿前門

:FD45EM1SV12H-C (ZT)

8台
- (白:4台)
- (オレンジ:4台)
- ⑦本殿内

:FDAL150TT1M3HS1-C (DT-ZT)

8台
- ⑧元宮参道絵馬

:FD45EM1SV12H-C (ZT)

4台
- (赤:2台)
- (オレンジ:4台)
- ⑨元宮参道

:FD45EM1SV12H-C (ZT)

20台
- (青:20台)
- ⑩元宮

:FD45EM1SV12H-C (ZT)

16台
- (白:4台)
- (青:8台)
- (オレンジ:4台)
- :FD45EM1SV12H-C (ZT-15W)

2台
- (白:2台)

